鋳物

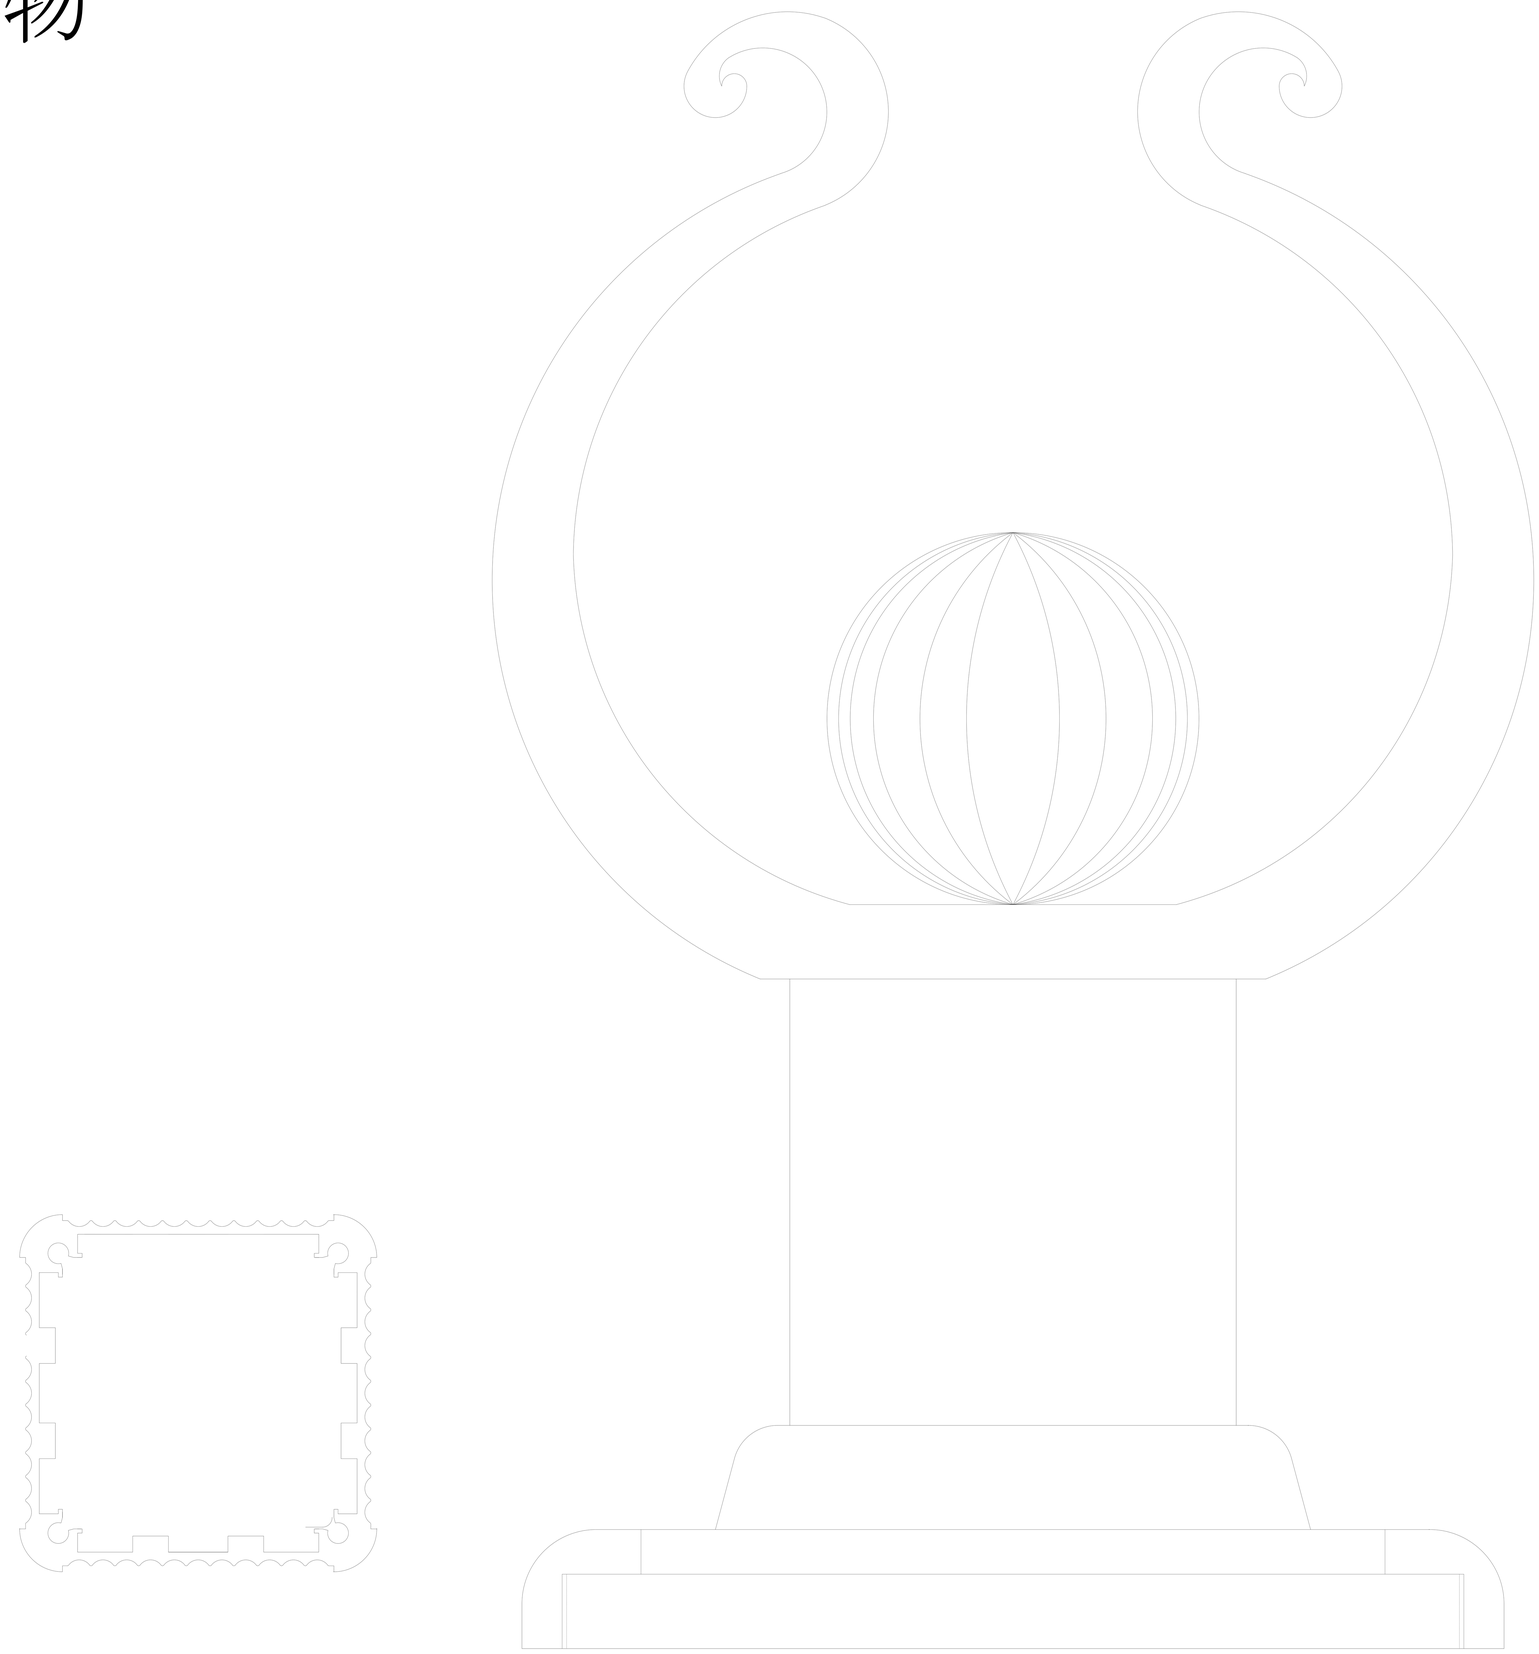

6	I−10	PARK支柱飾り